


Ho Sin Hang Campus – Erection of Scaffolding in the Chimney Ducts and on the Podium of Cha Chi-ming Science Tower (SCT)

善衡校園 – 查濟民科學大樓管道槽及平台搭棚工程

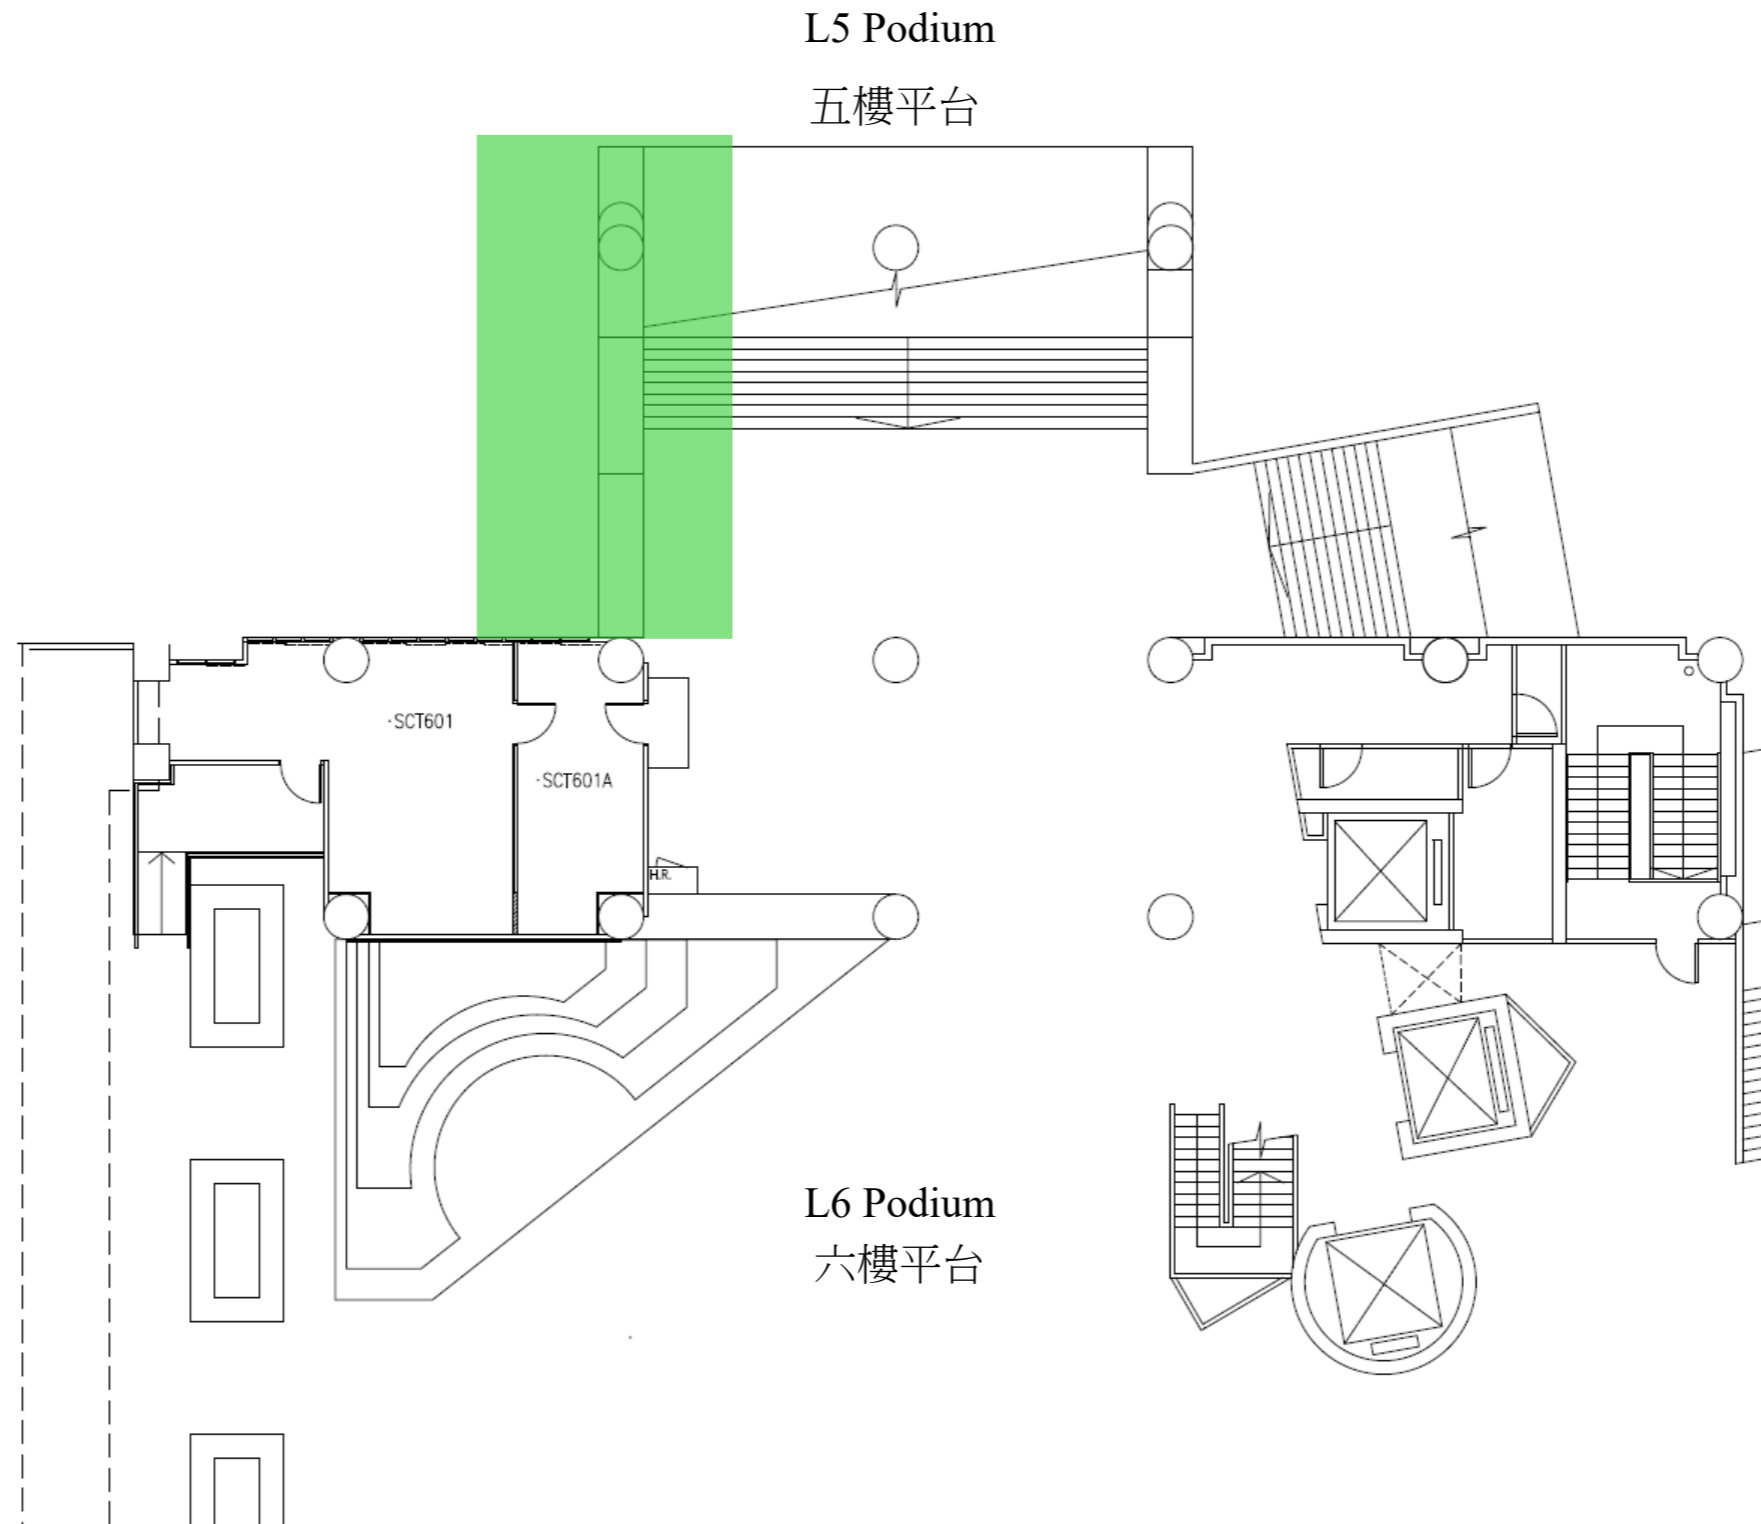

Layout Plan of Cha Chi-ming Science Tower (SCT) Podium


查濟民科學大樓平台平面圖

Date: From 27/9/2025 To 28/09/2025
Works period: Saturday and Sunday

日期: 由二零二五年九月二十七日
至二零二五年九月二十八日
工程時段: 星期六至日

Ho Sin Hang Campus – Erection of Scaffolding in the Chimney Ducts and on the Podium of Cha Chi-ming Science Tower (SCT)

善衡校園 – 查濟民科學大樓管道槽及平台搭棚工程

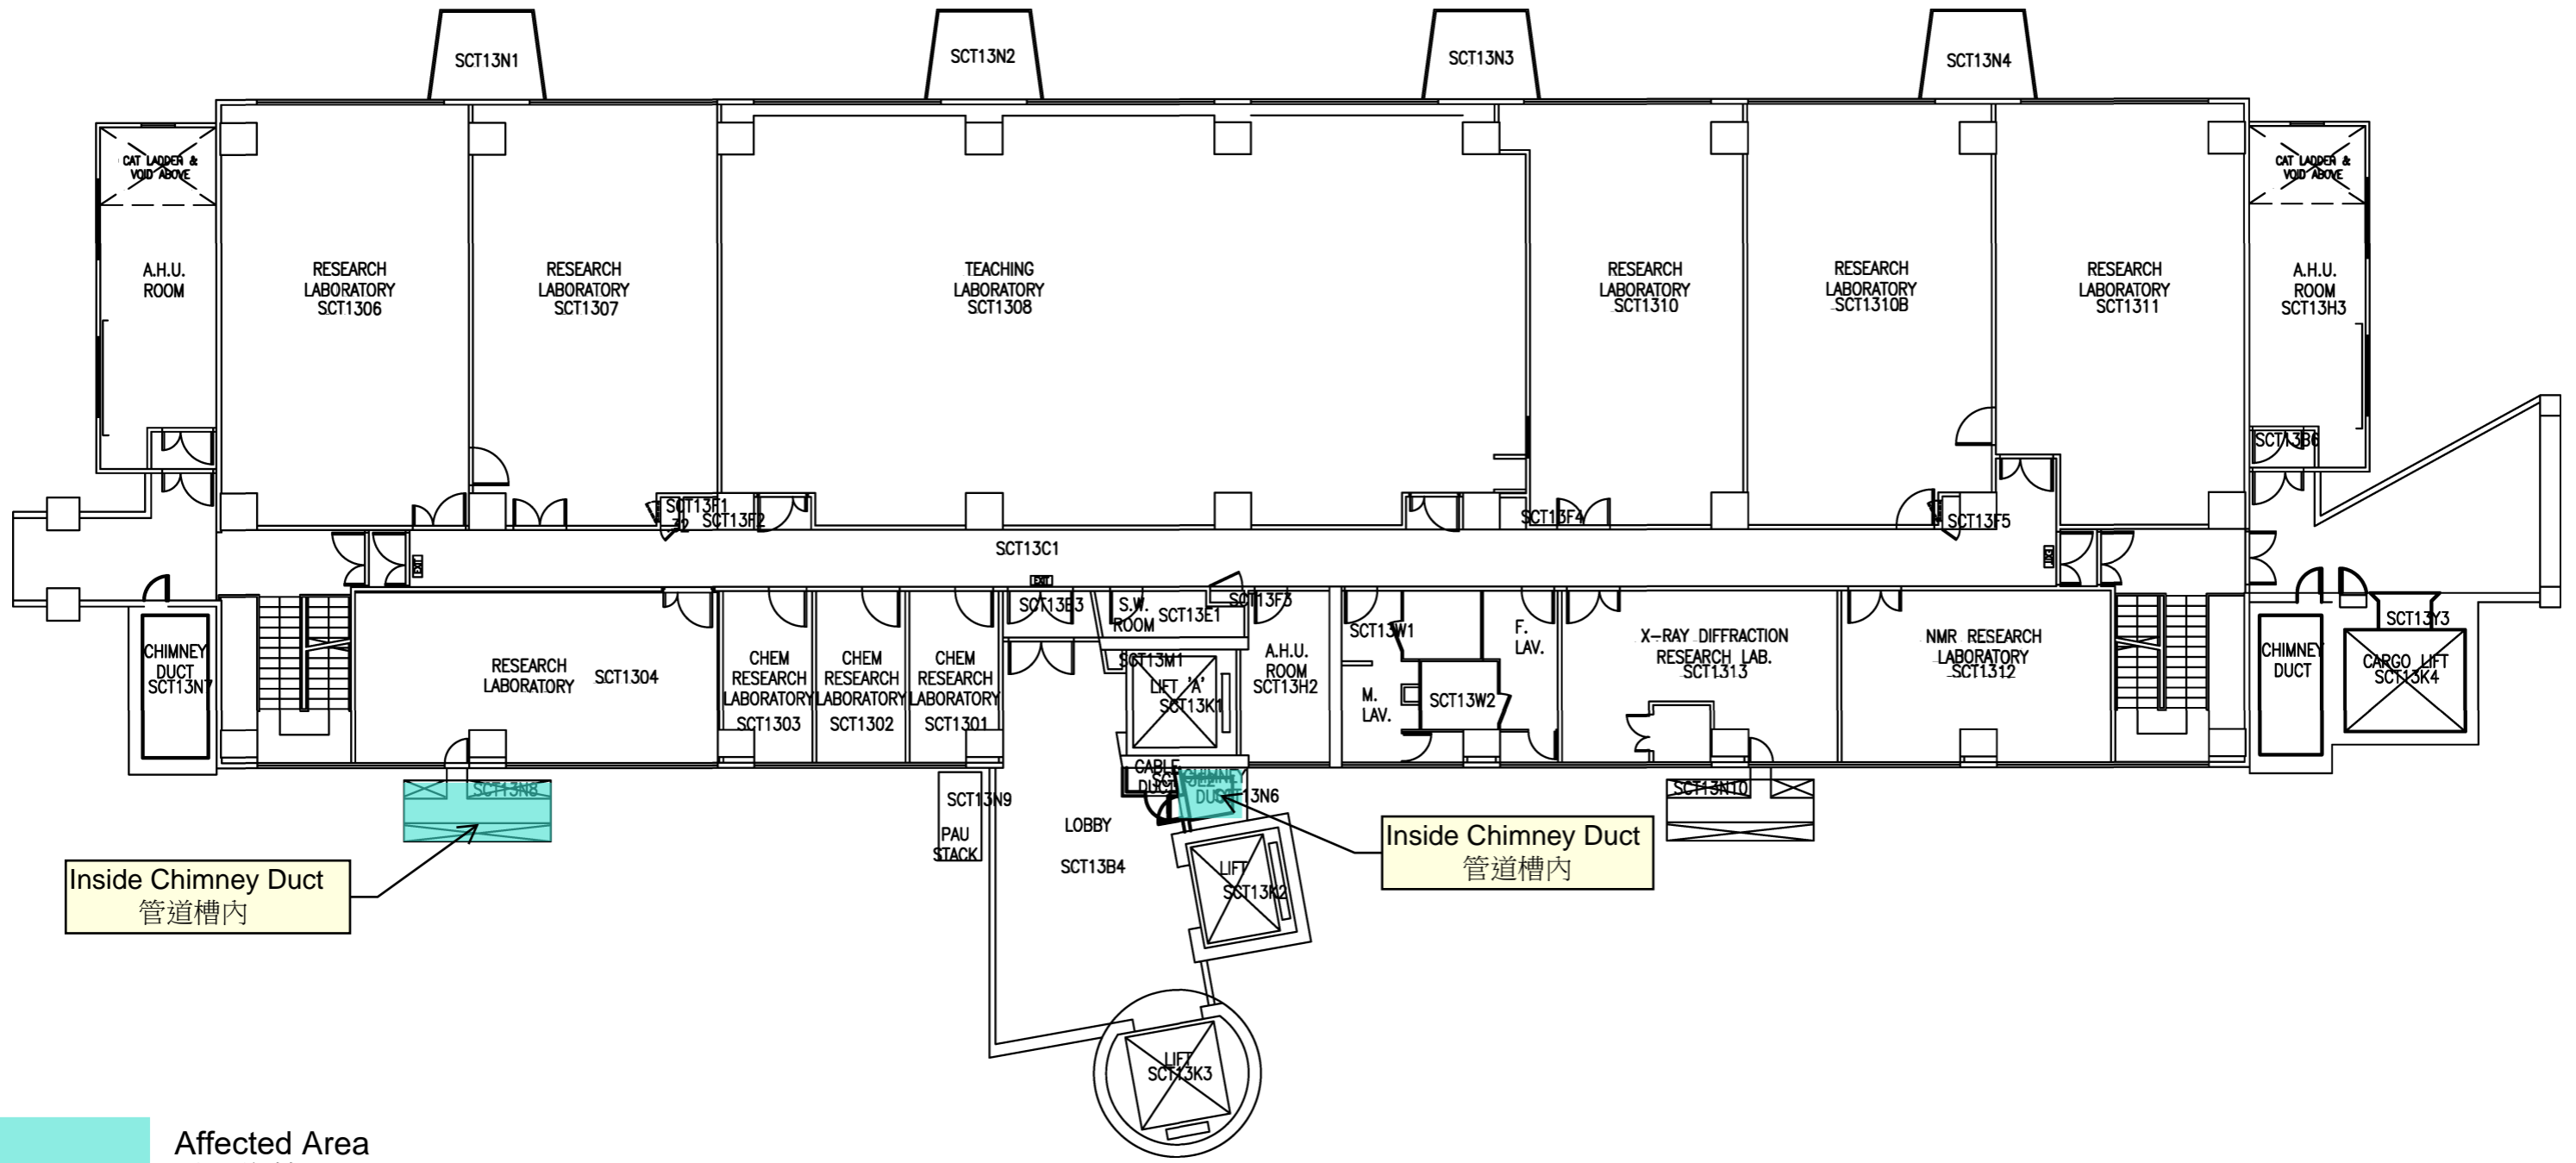

Layout Plan of Level 13 , Cha Chi-ming Science Tower (SCT)


查濟民科學大樓十三樓平面圖

Date: From 20/9/2025 To 05/10/2025
Works period: Saturday and Sunday

日期: 由二零二五年九月二十日
至二零二五年十月五日
工程時段: 星期六至日

Ho Sin Hang Campus – Erection of Scaffolding in the Chimney Ducts and on the Podium of Cha Chi-ming Science Tower (SCT)

善衡校園 – 查濟民科學大樓管道槽及平台搭棚工程

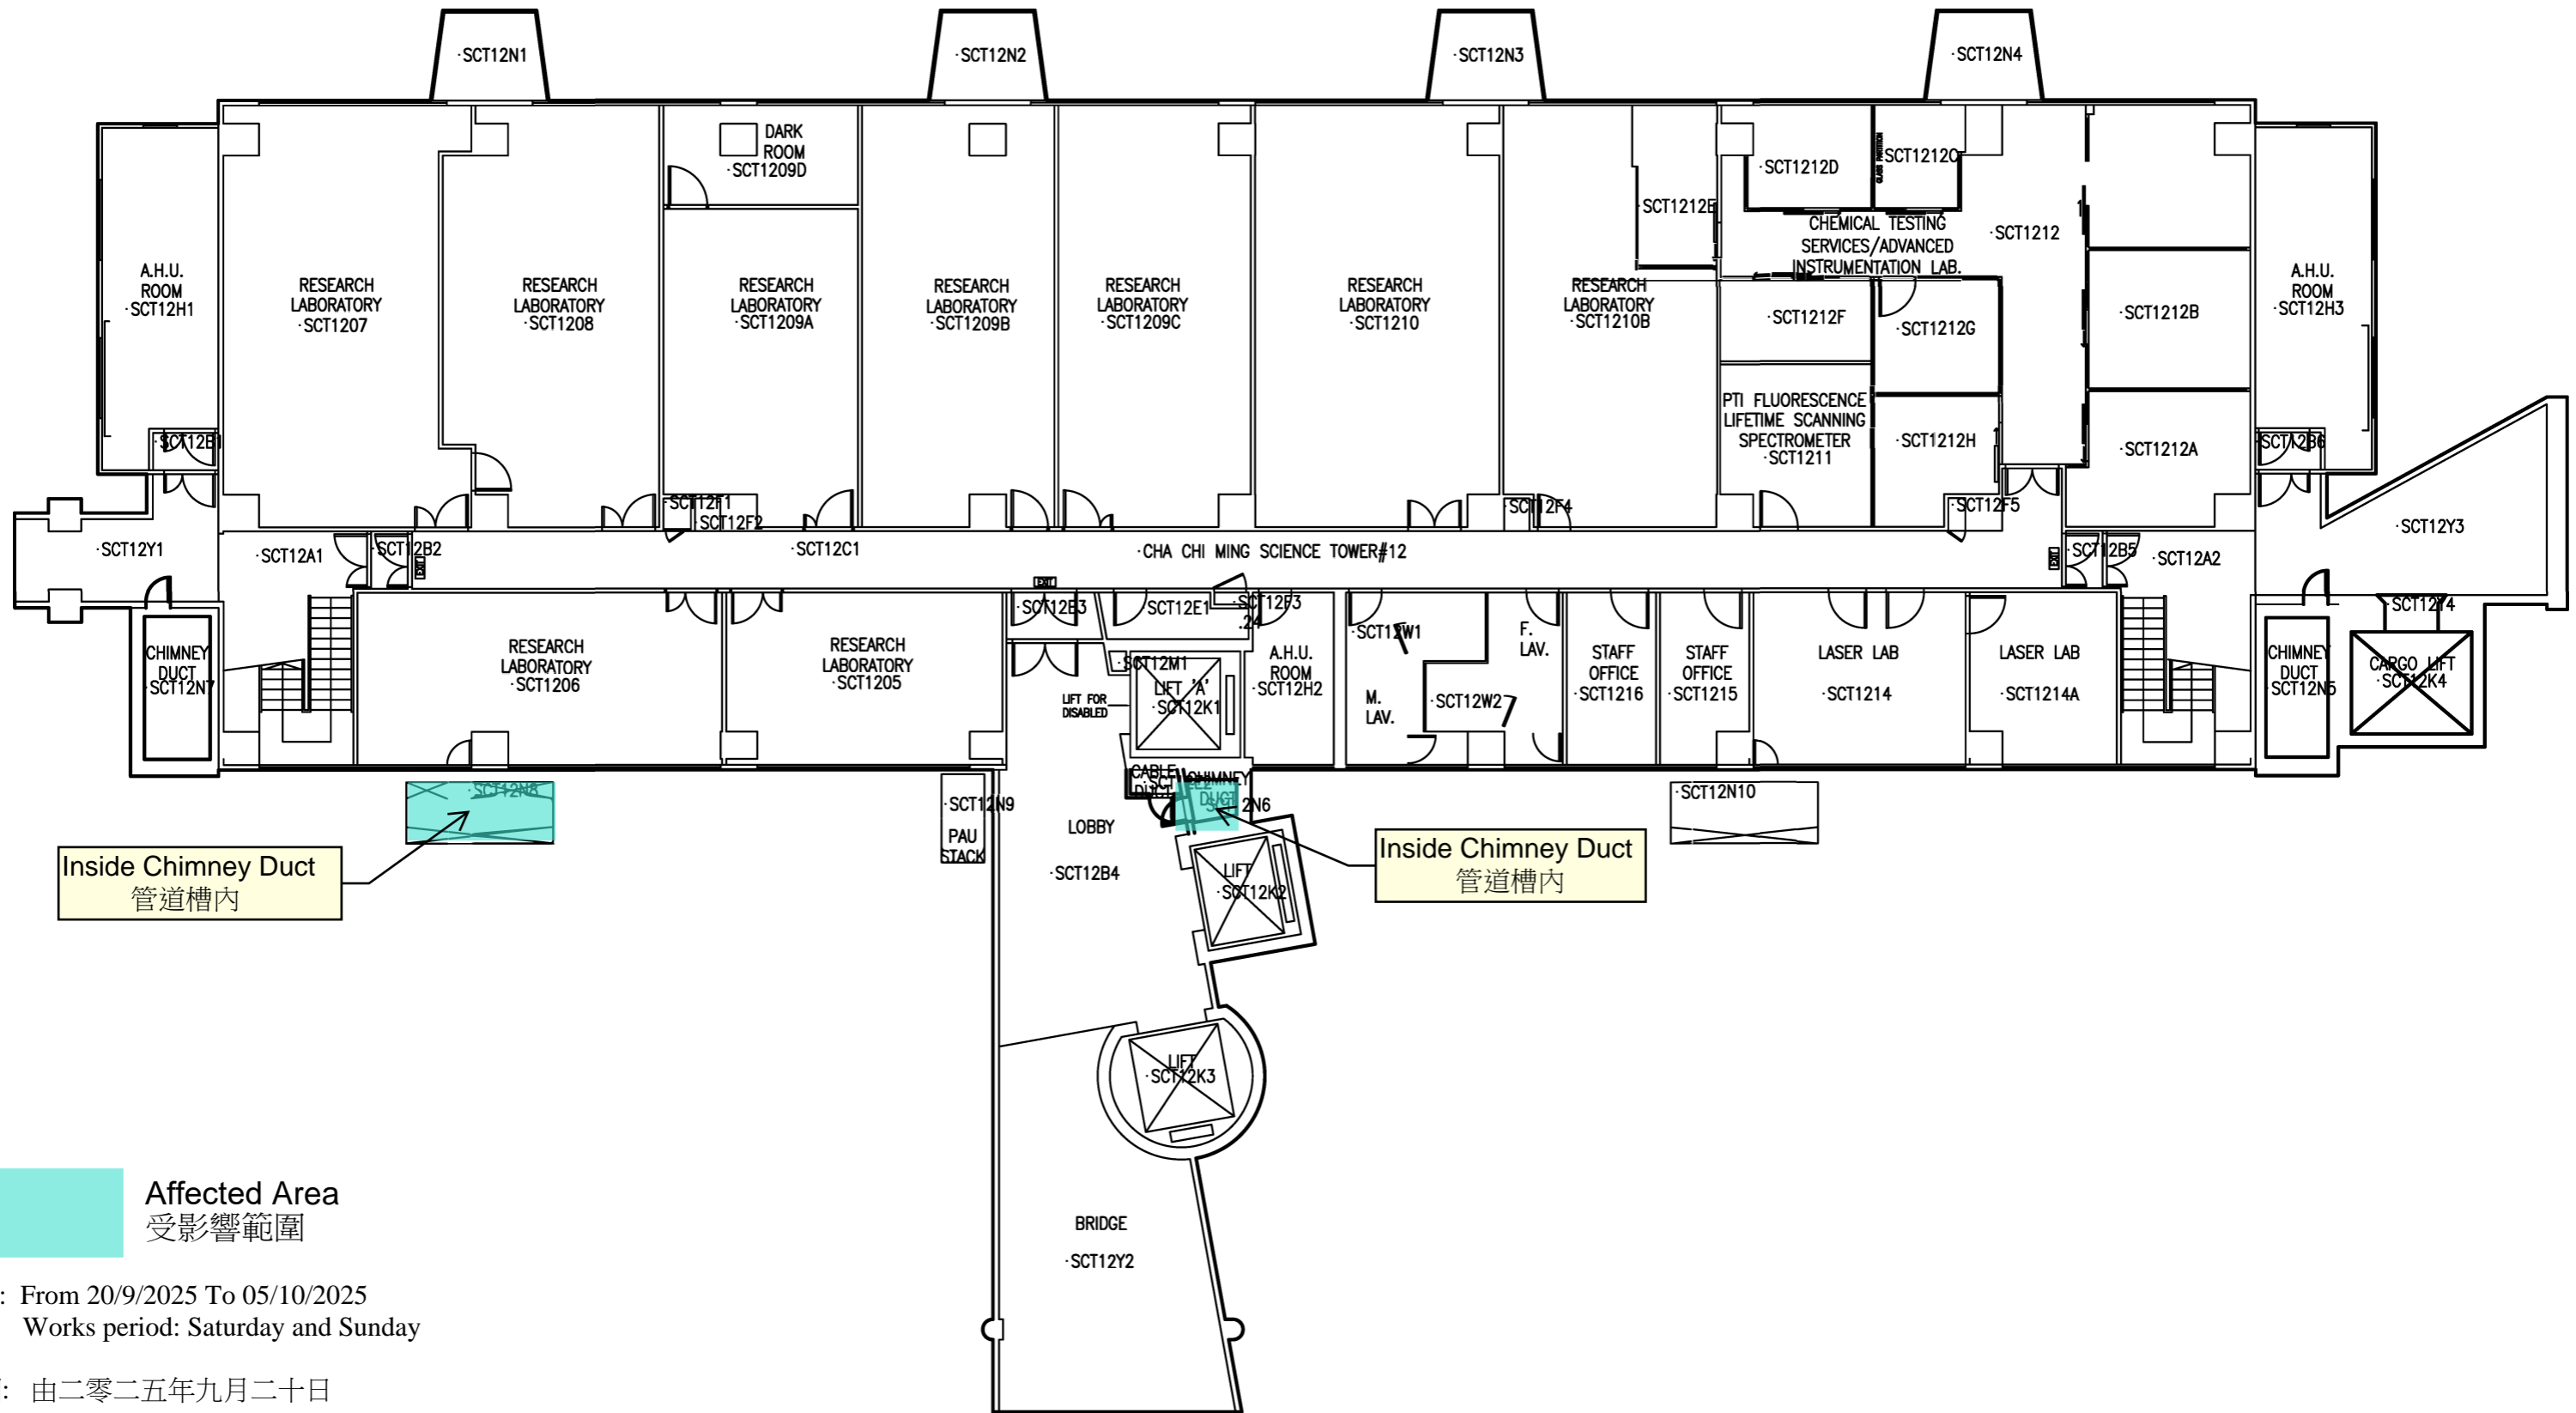

Inside Chimney Duct
管道槽內

Inside Chimney Duct
管道槽內

Affected Area
受影響範圍

Date: From 20/9/2025 To 05/10/2025
Works period: Saturday and Sunday


日期: 由二零二五年九月二十日
至二零二五年十月五日
工程時段: 星期六至日

Layout Plan of Level 12 , Cha Chi-ming Science Tower (SCT)

查濟民科學大樓十二樓平面圖

Ho Sin Hang Campus – Erection of Scaffolding in the Chimney Ducts and on the Podium of Cha Chi-ming Science Tower (SCT)

善衡校園 – 查濟民科學大樓管道槽及平台搭棚工程

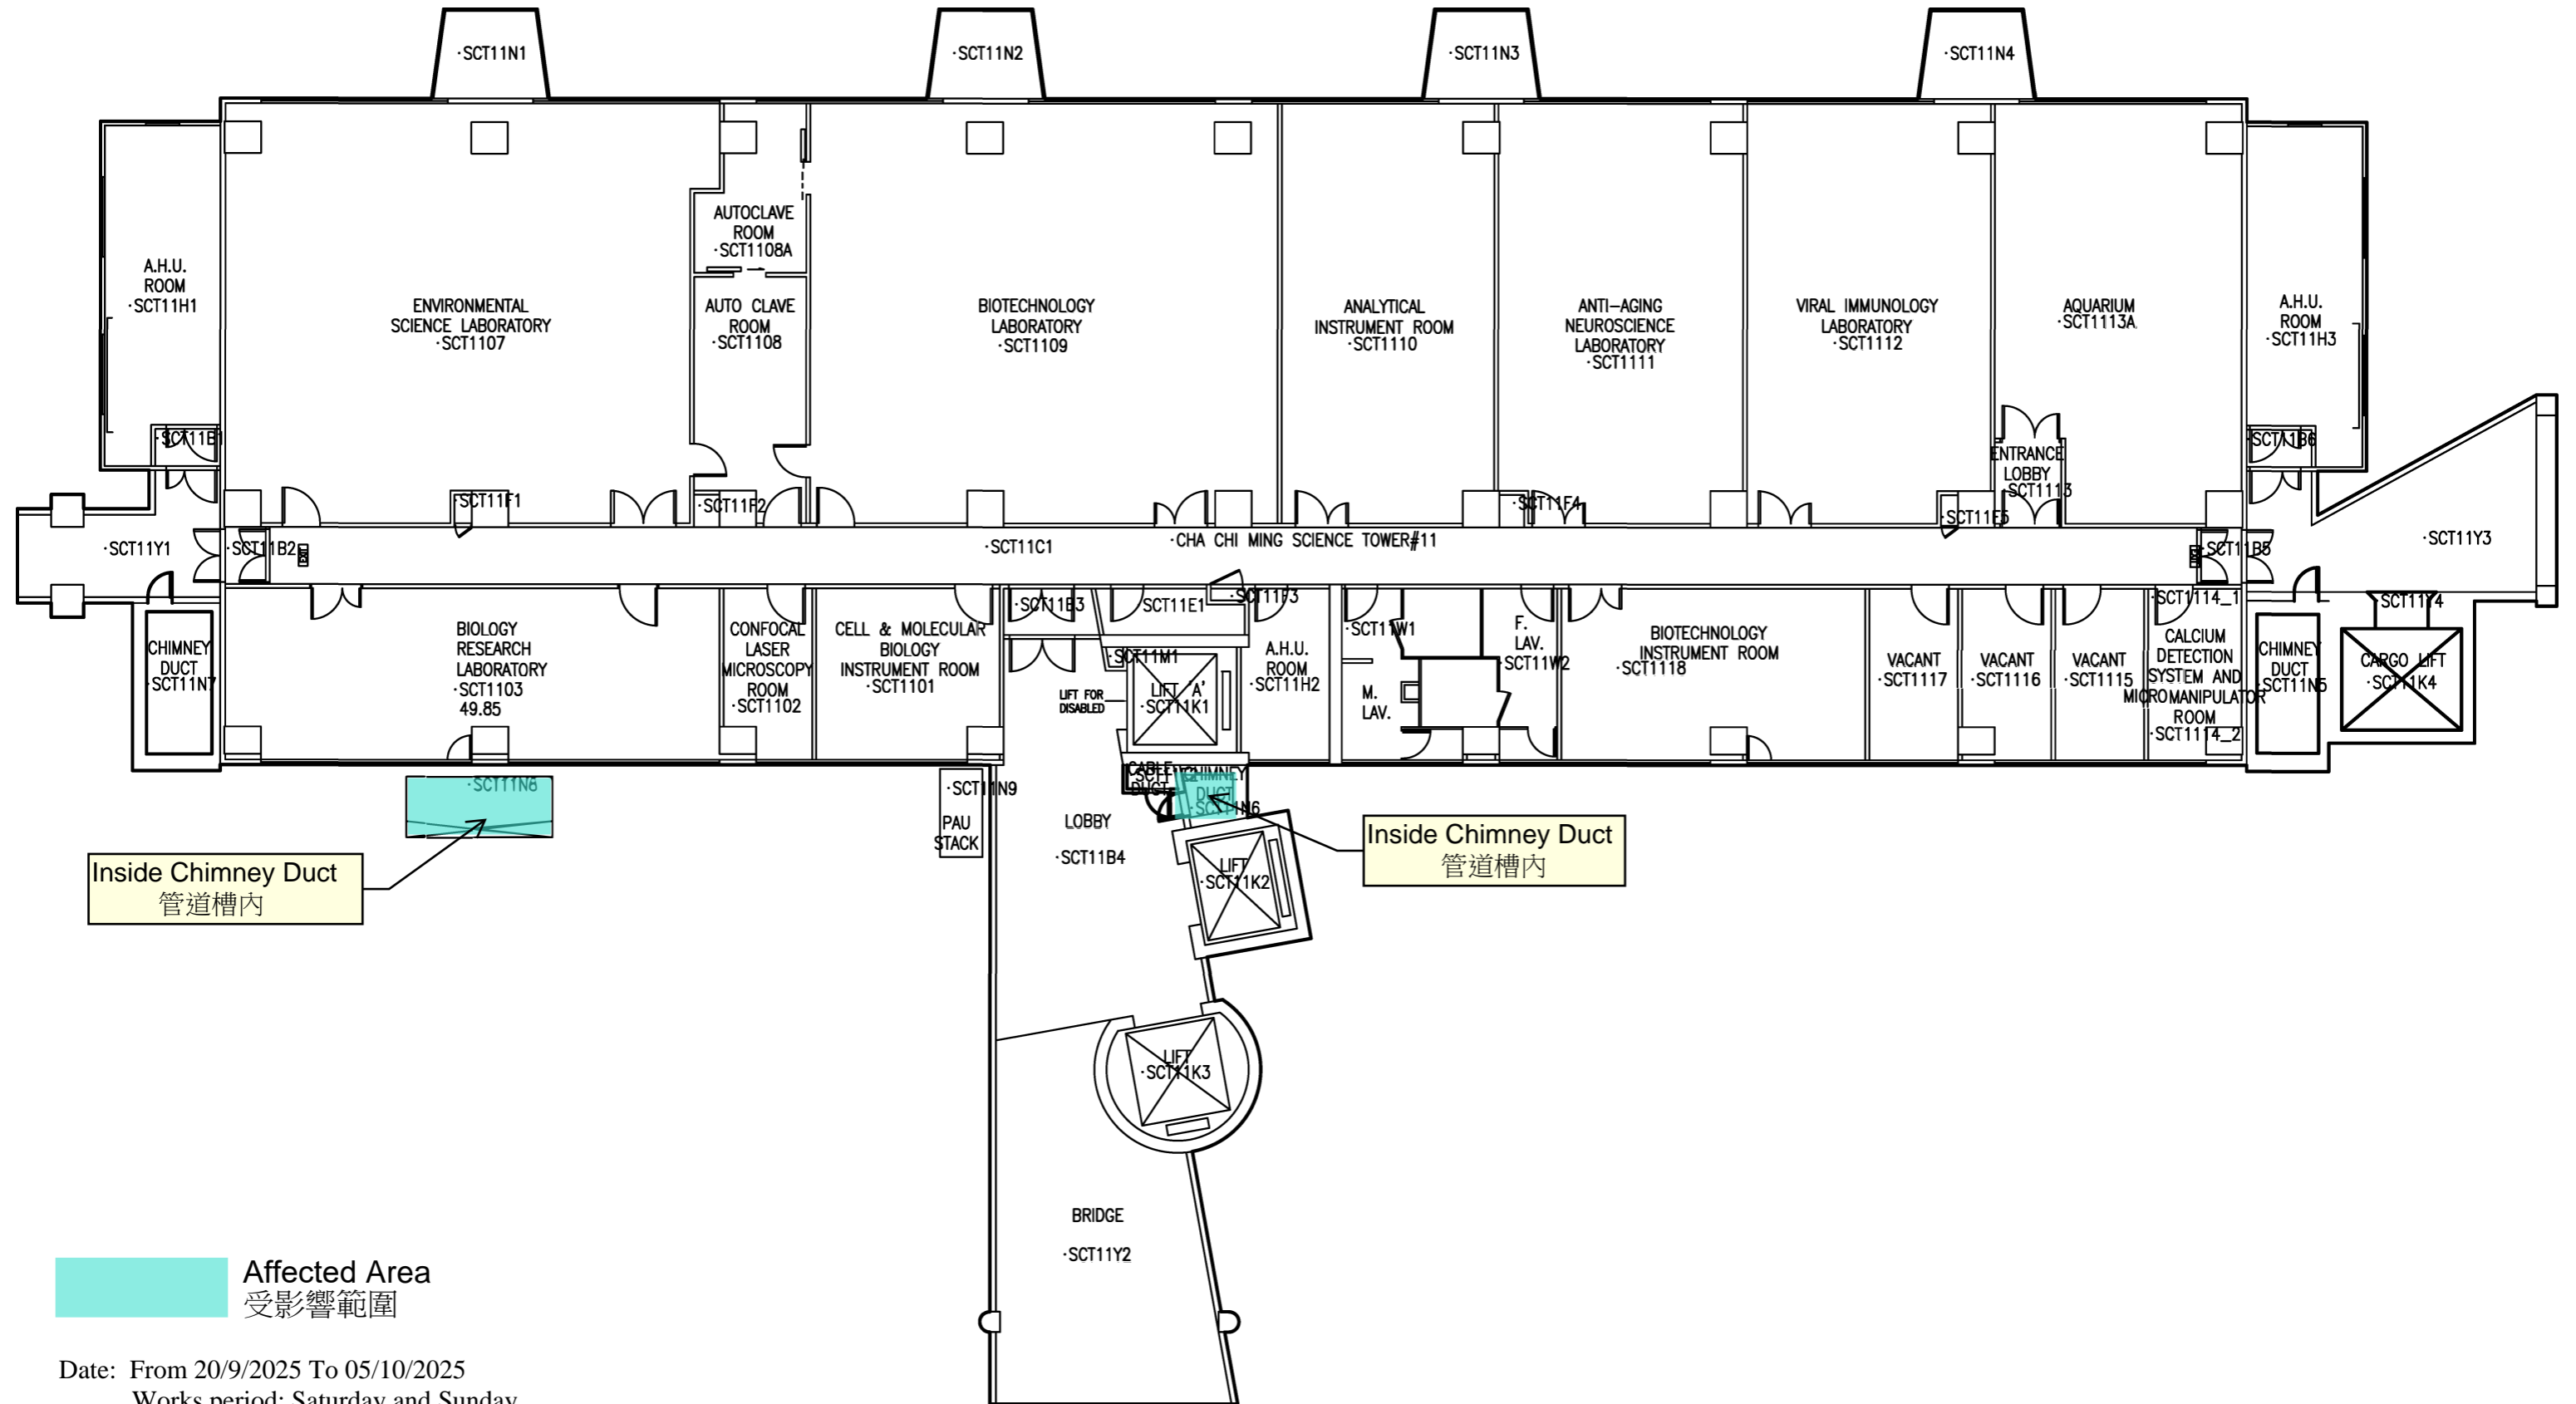

Affected Area
受影響範圍

Date: From 20/9/2025 To 05/10/2025
Works period: Saturday and Sunday


日期: 由二零二五年九月二十日
至二零二五年十月五日
工程時段: 星期六至日

Layout Plan of Level 11, Cha Chi-ming Science Tower (SCT)

查濟民科學大樓十一樓平面圖

Ho Sin Hang Campus – Erection of Scaffolding in the Chimney Ducts and on the Podium of Cha Chi-ming Science Tower (SCT)

善衡校園 – 查濟民科學大樓管道槽及平台搭棚工程

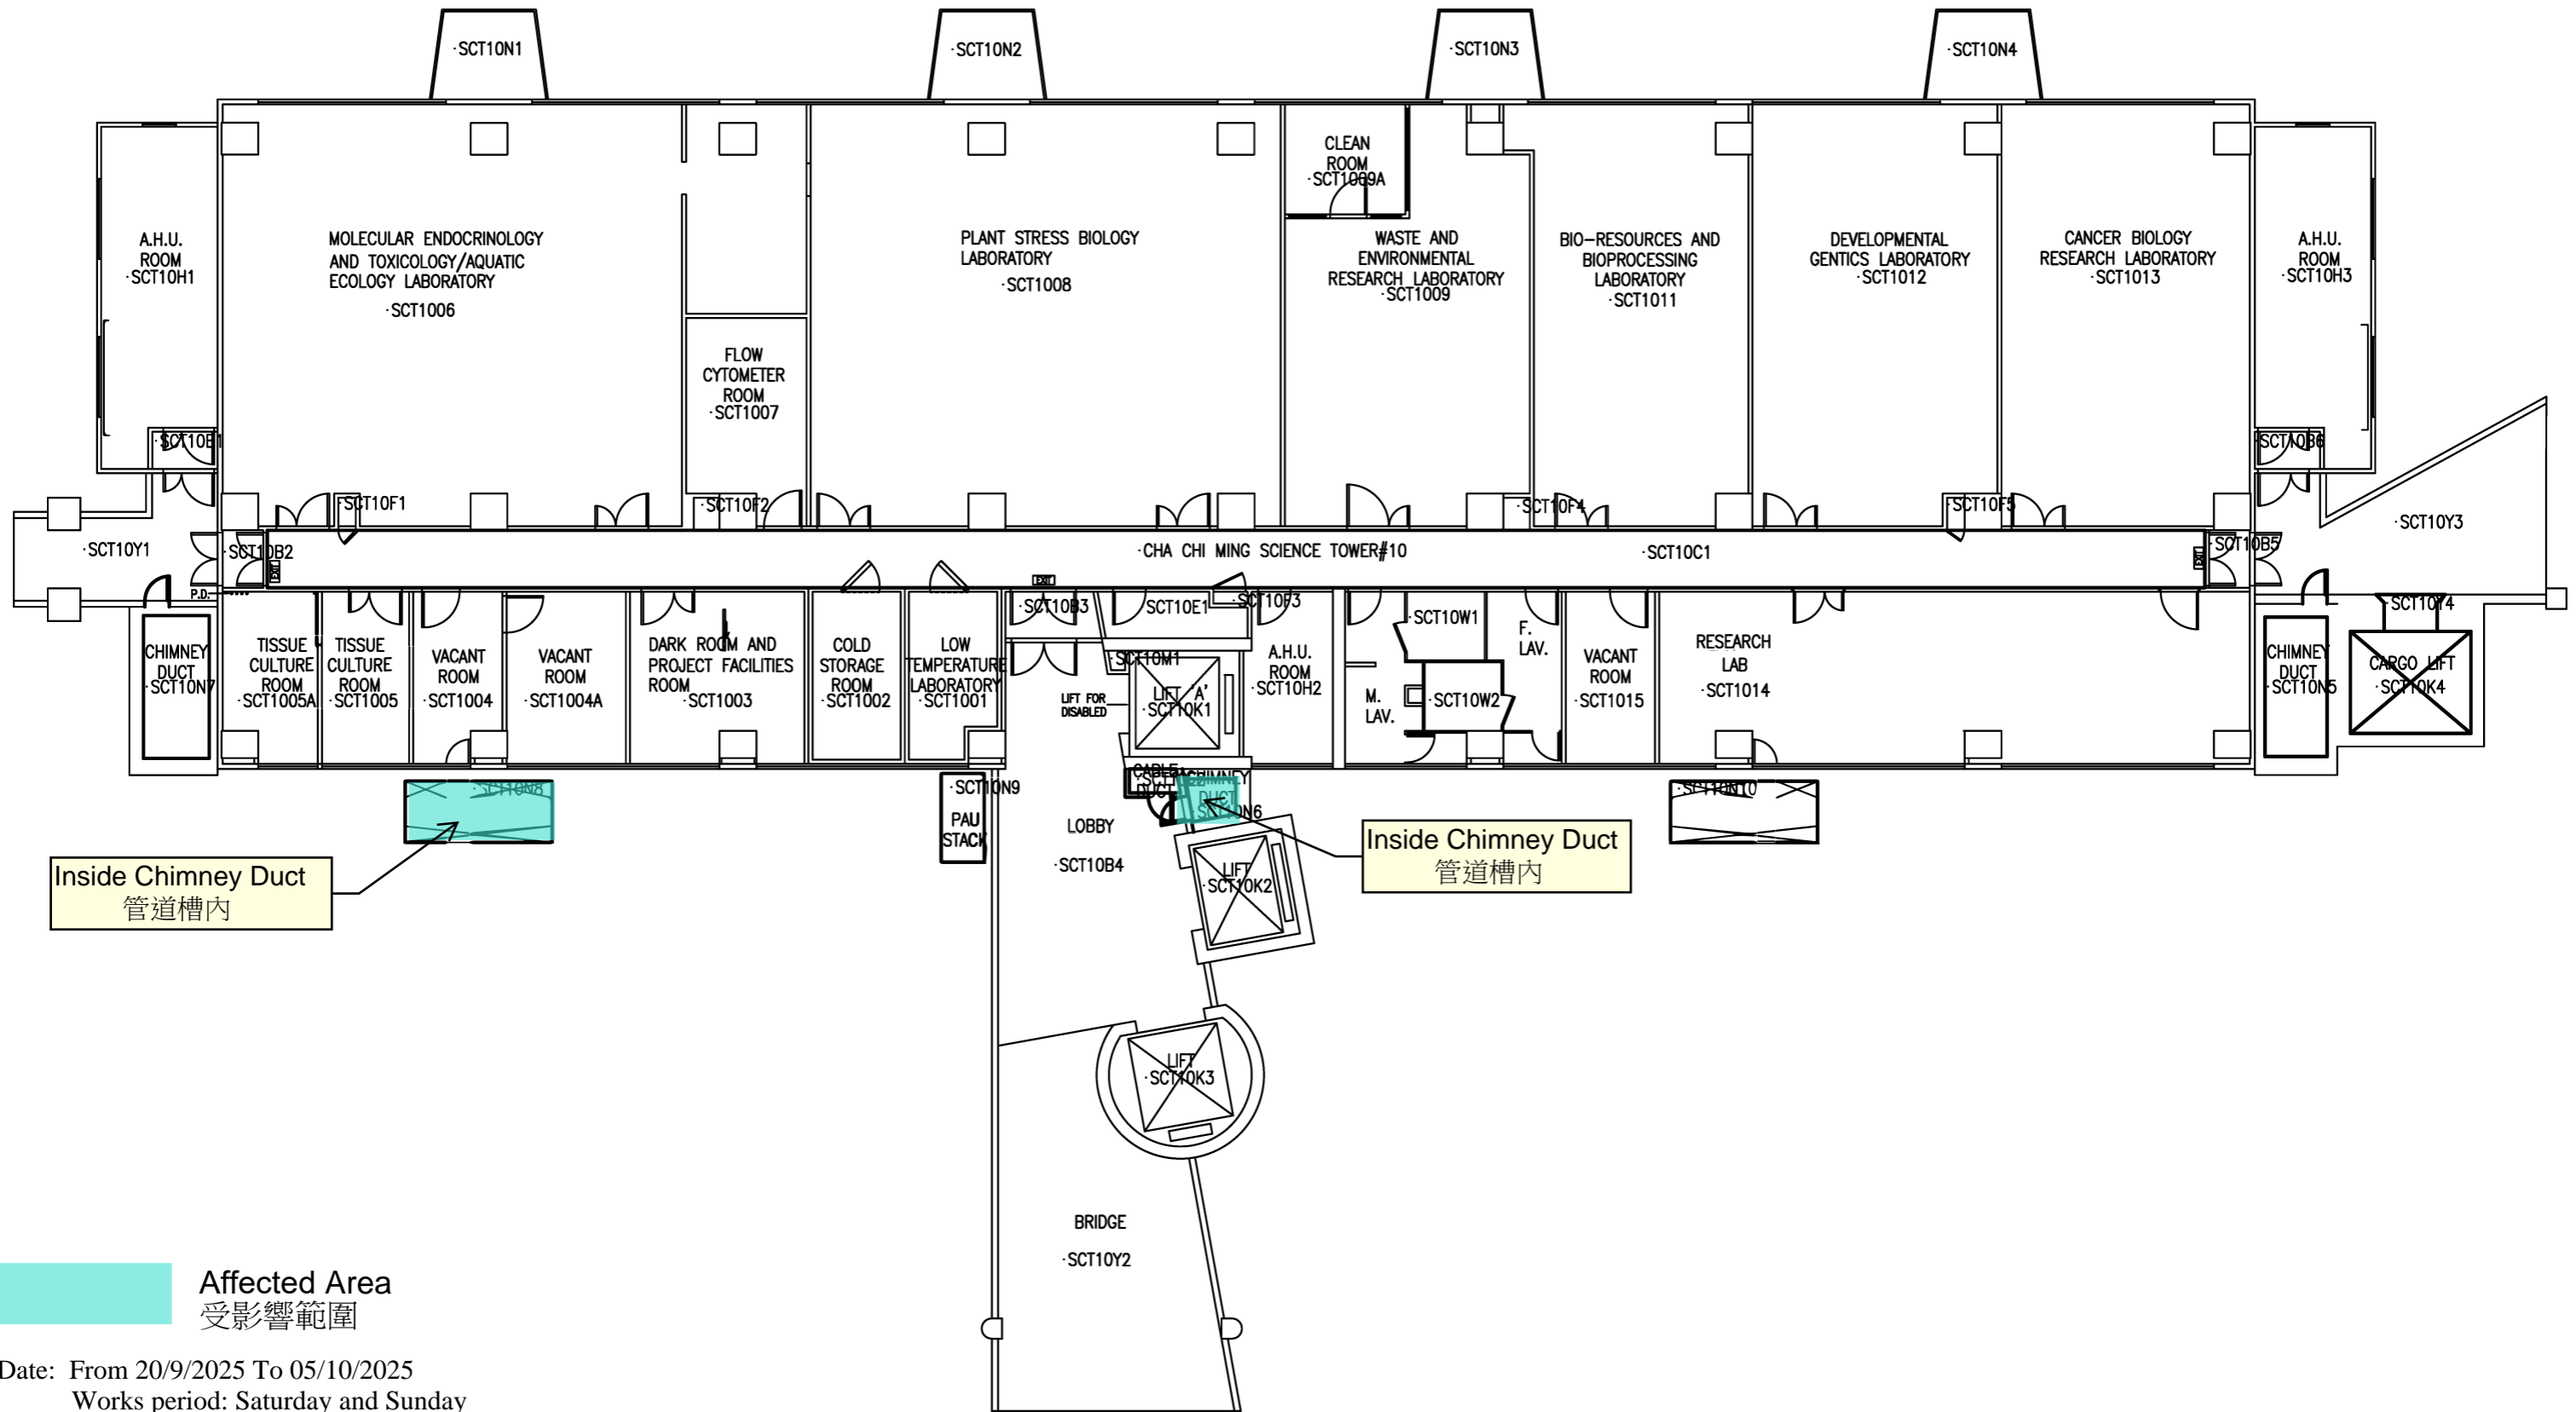

Date: From 20/9/2025 To 05/10/2025
Works period: Saturday and Sunday


日期: 由二零二五年九月二十日
至二零二五年十月五日
工程時段: 星期六至日

Layout Plan of Level 10 , Cha Chi-ming Science Tower (SCT)

查濟民科學大樓十樓平面圖

Ho Sin Hang Campus – Erection of Scaffolding in the Chimney Ducts and on the Podium of Cha Chi-ming Science Tower (SCT)

善衡校園 – 查濟民科學大樓管道槽及平台搭棚工程

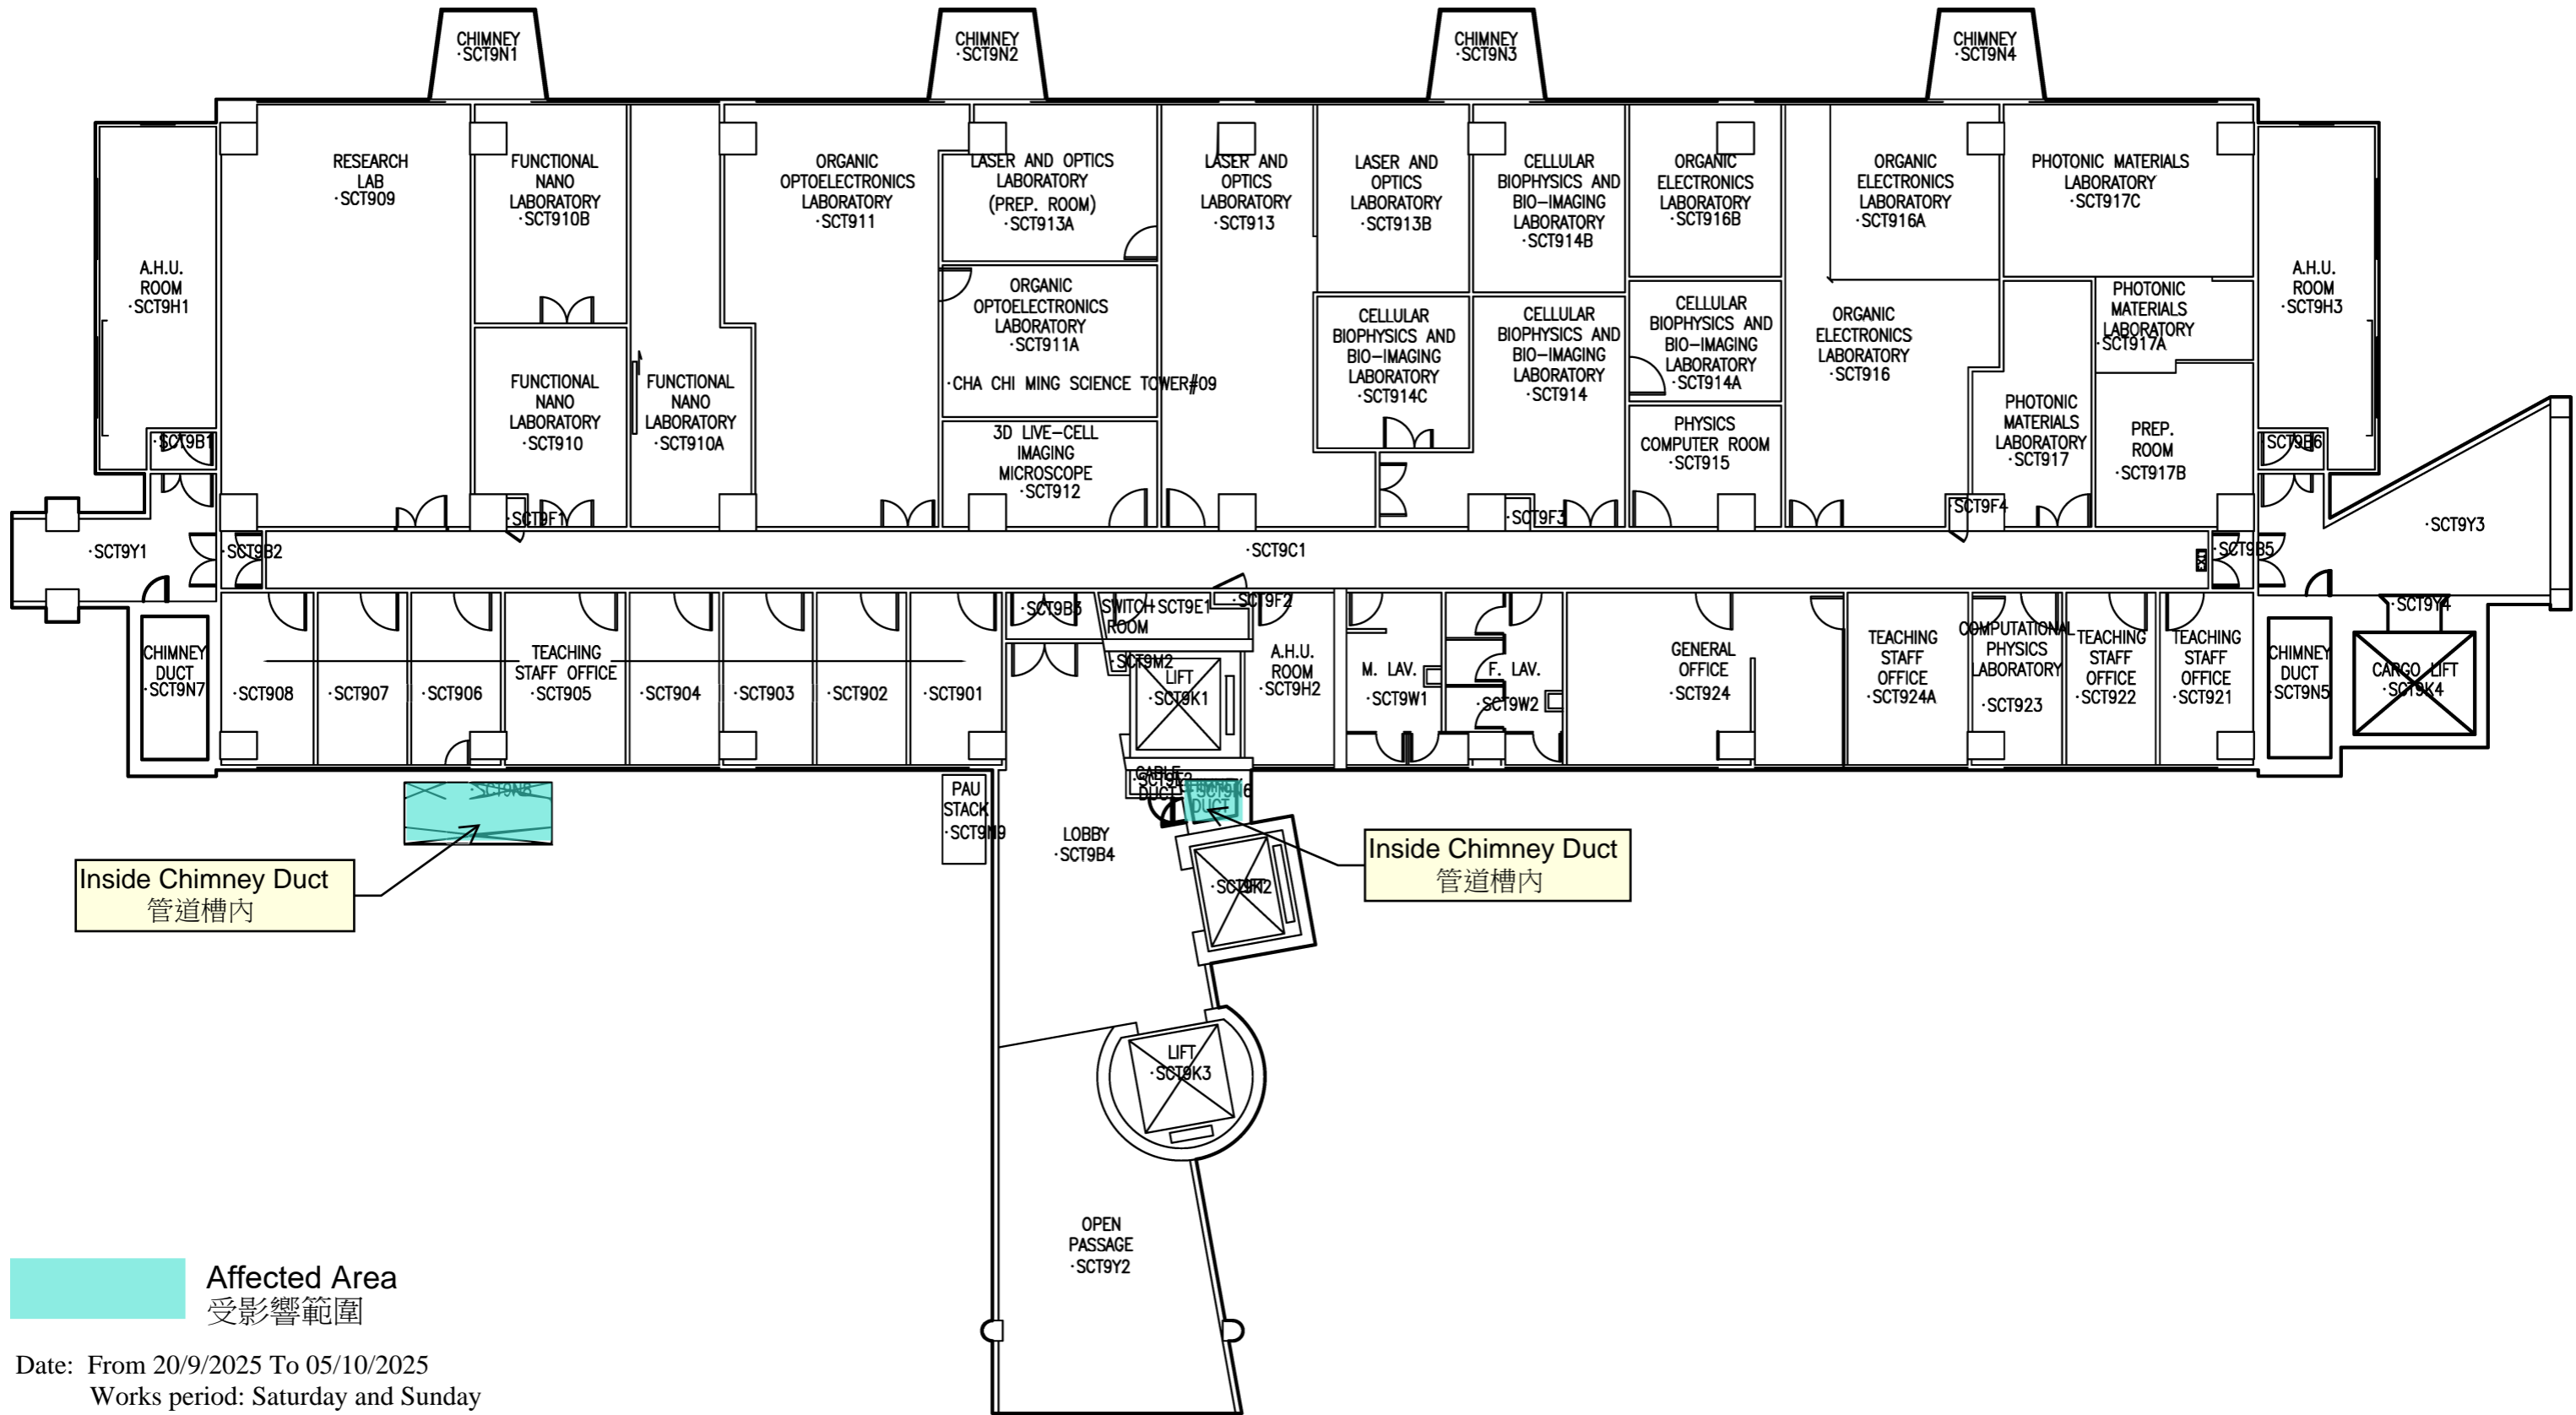

Affected Area
受影響範圍

Date: From 20/9/2025 To 05/10/2025
Works period: Saturday and Sunday


日期: 由二零二五年九月二十日
至二零二五年十月五日
工程時段: 星期六至日

Layout Plan of Level 9, Cha Chi-ming Science Tower (SCT)

查濟民科學大樓九樓平面圖

Ho Sin Hang Campus – Erection of Scaffolding in the Chimney Ducts and on the Podium of Cha Chi-ming Science Tower (SCT)

善衡校園 – 查濟民科學大樓管道槽及平台搭棚工程

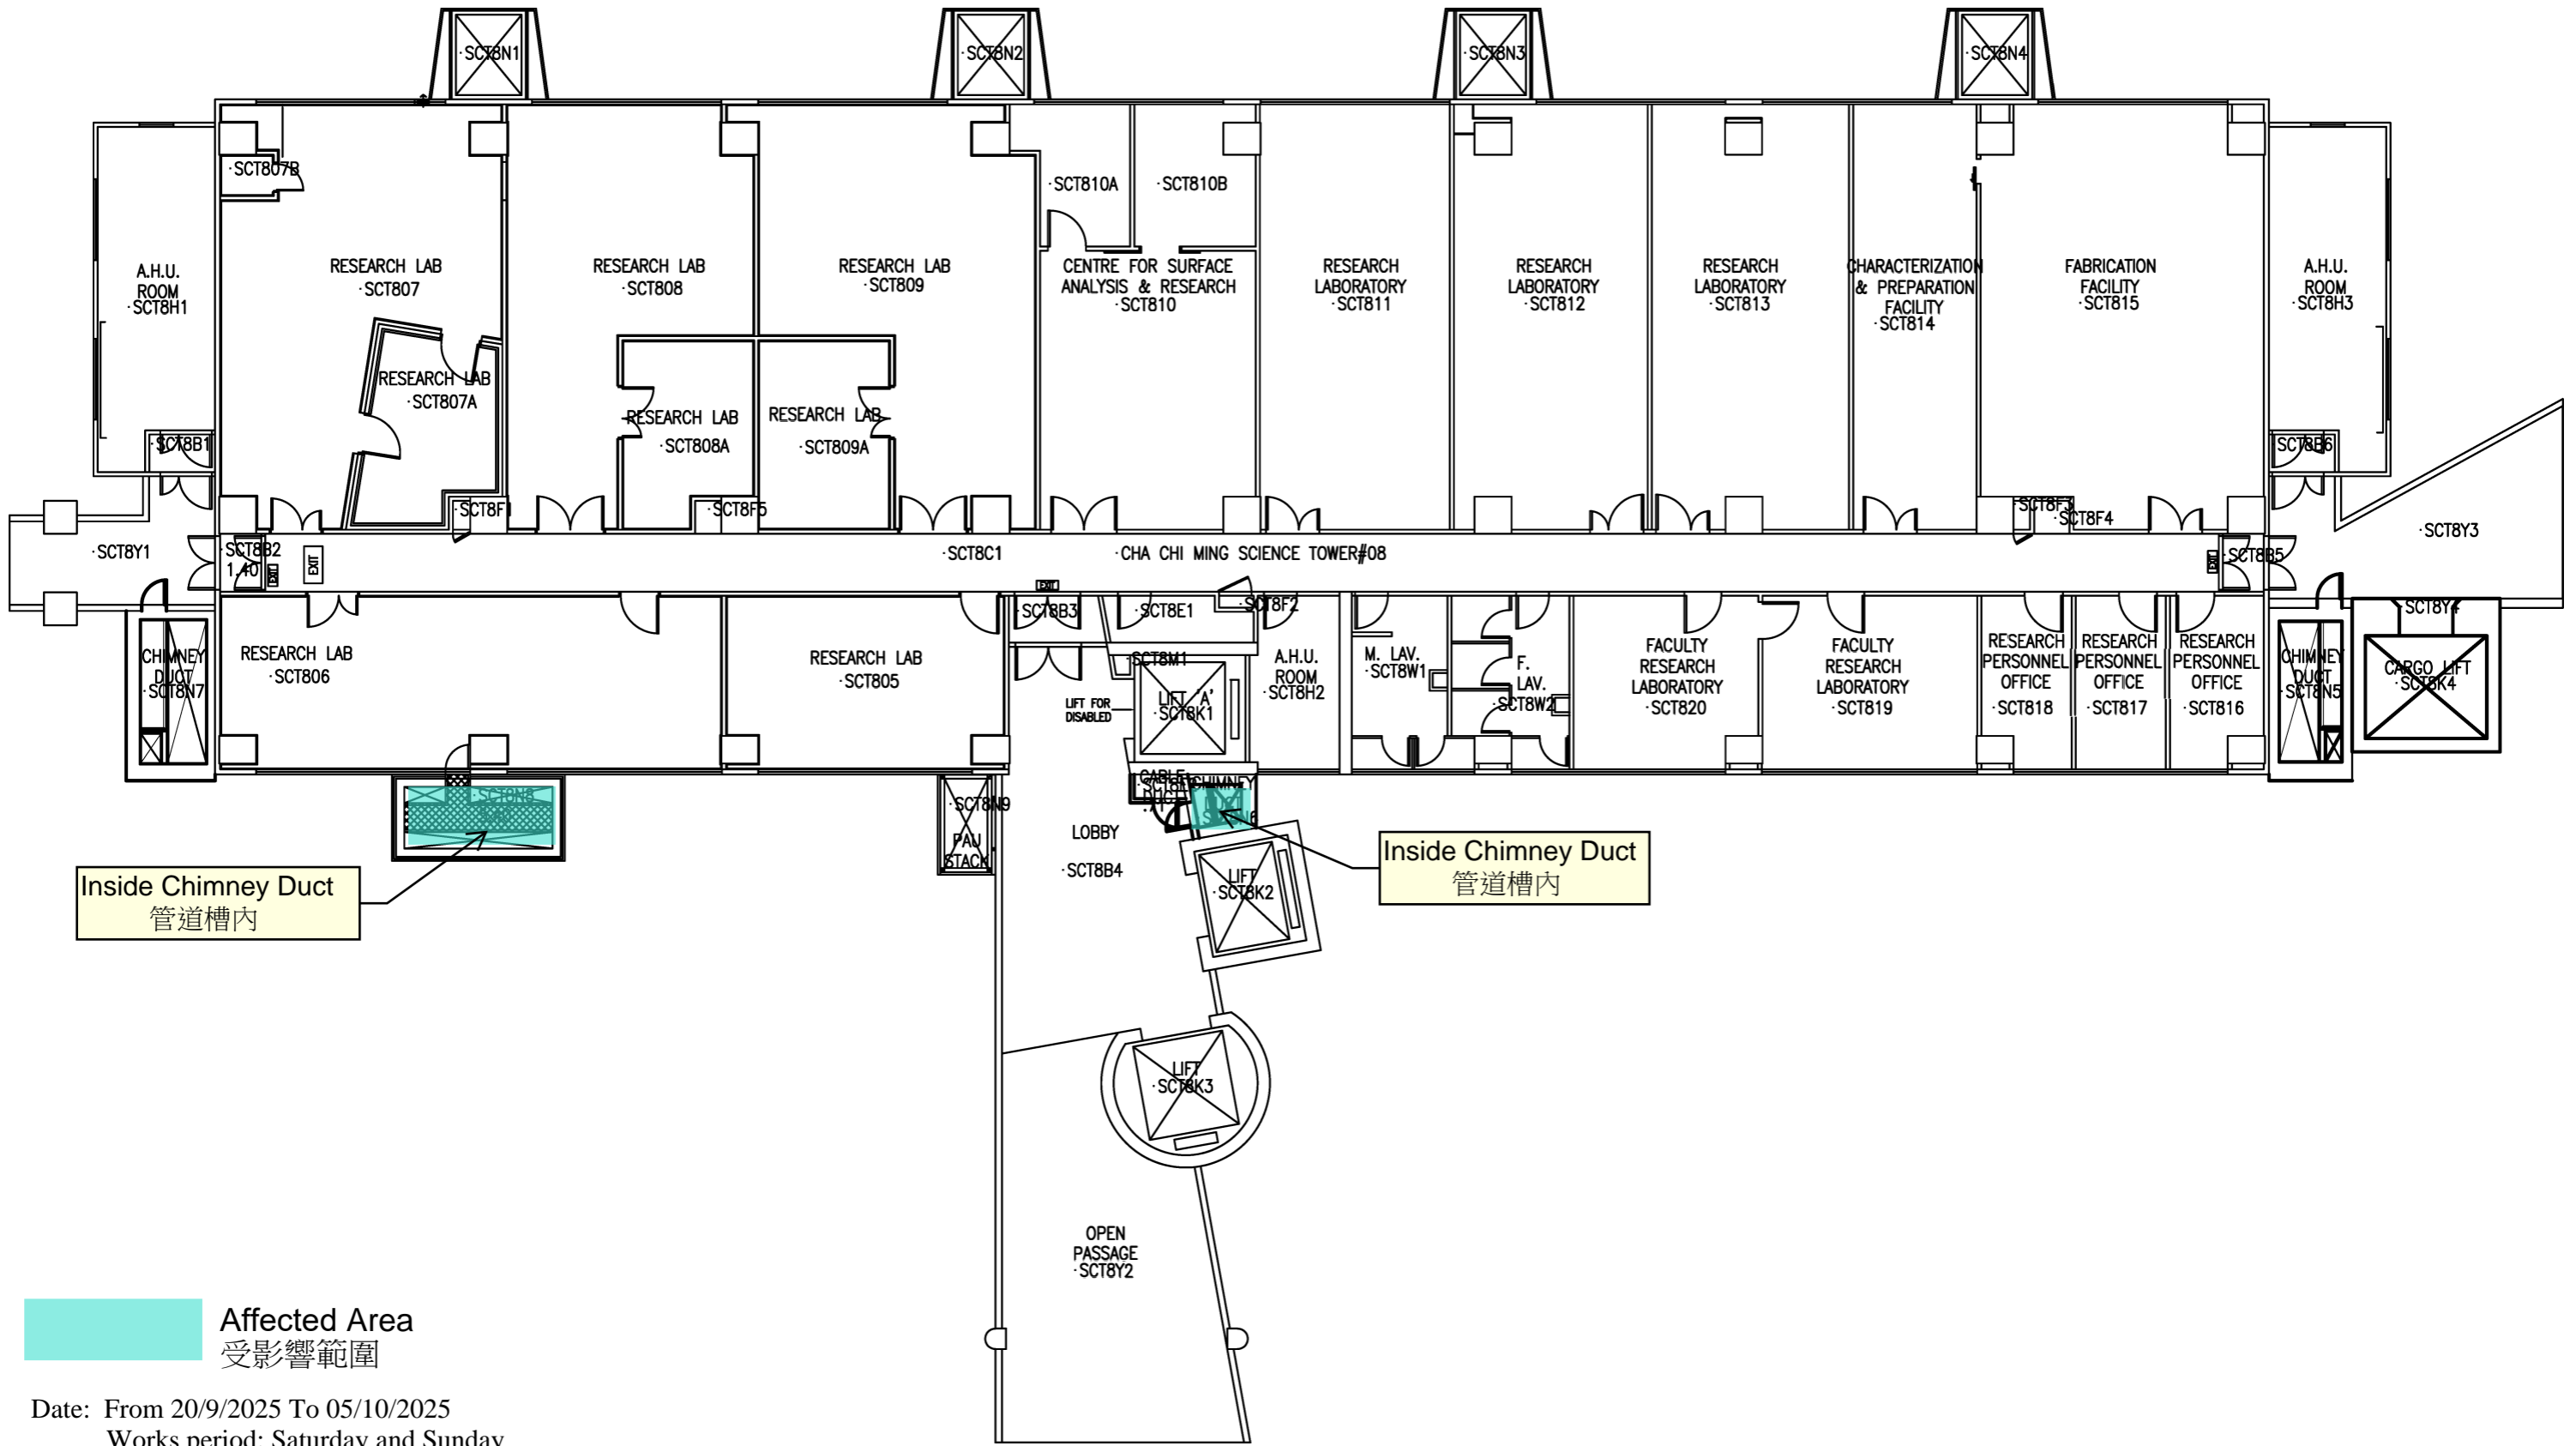

Affected Area
受影響範圍

Date: From 20/9/2025 To 05/10/2025
Works period: Saturday and Sunday


日期: 由二零二五年九月二十日
至二零二五年十月五日
工程時段: 星期六至日

Layout Plan of Level 8, Cha Chi-ming Science Tower (SCT)

查濟民科學大樓八樓平面圖

Ho Sin Hang Campus – Erection of Scaffolding in the Chimney Ducts and on the Podium of Cha Chi-ming Science Tower (SCT)

善衡校園 – 查濟民科學大樓管道槽及平台搭棚工程

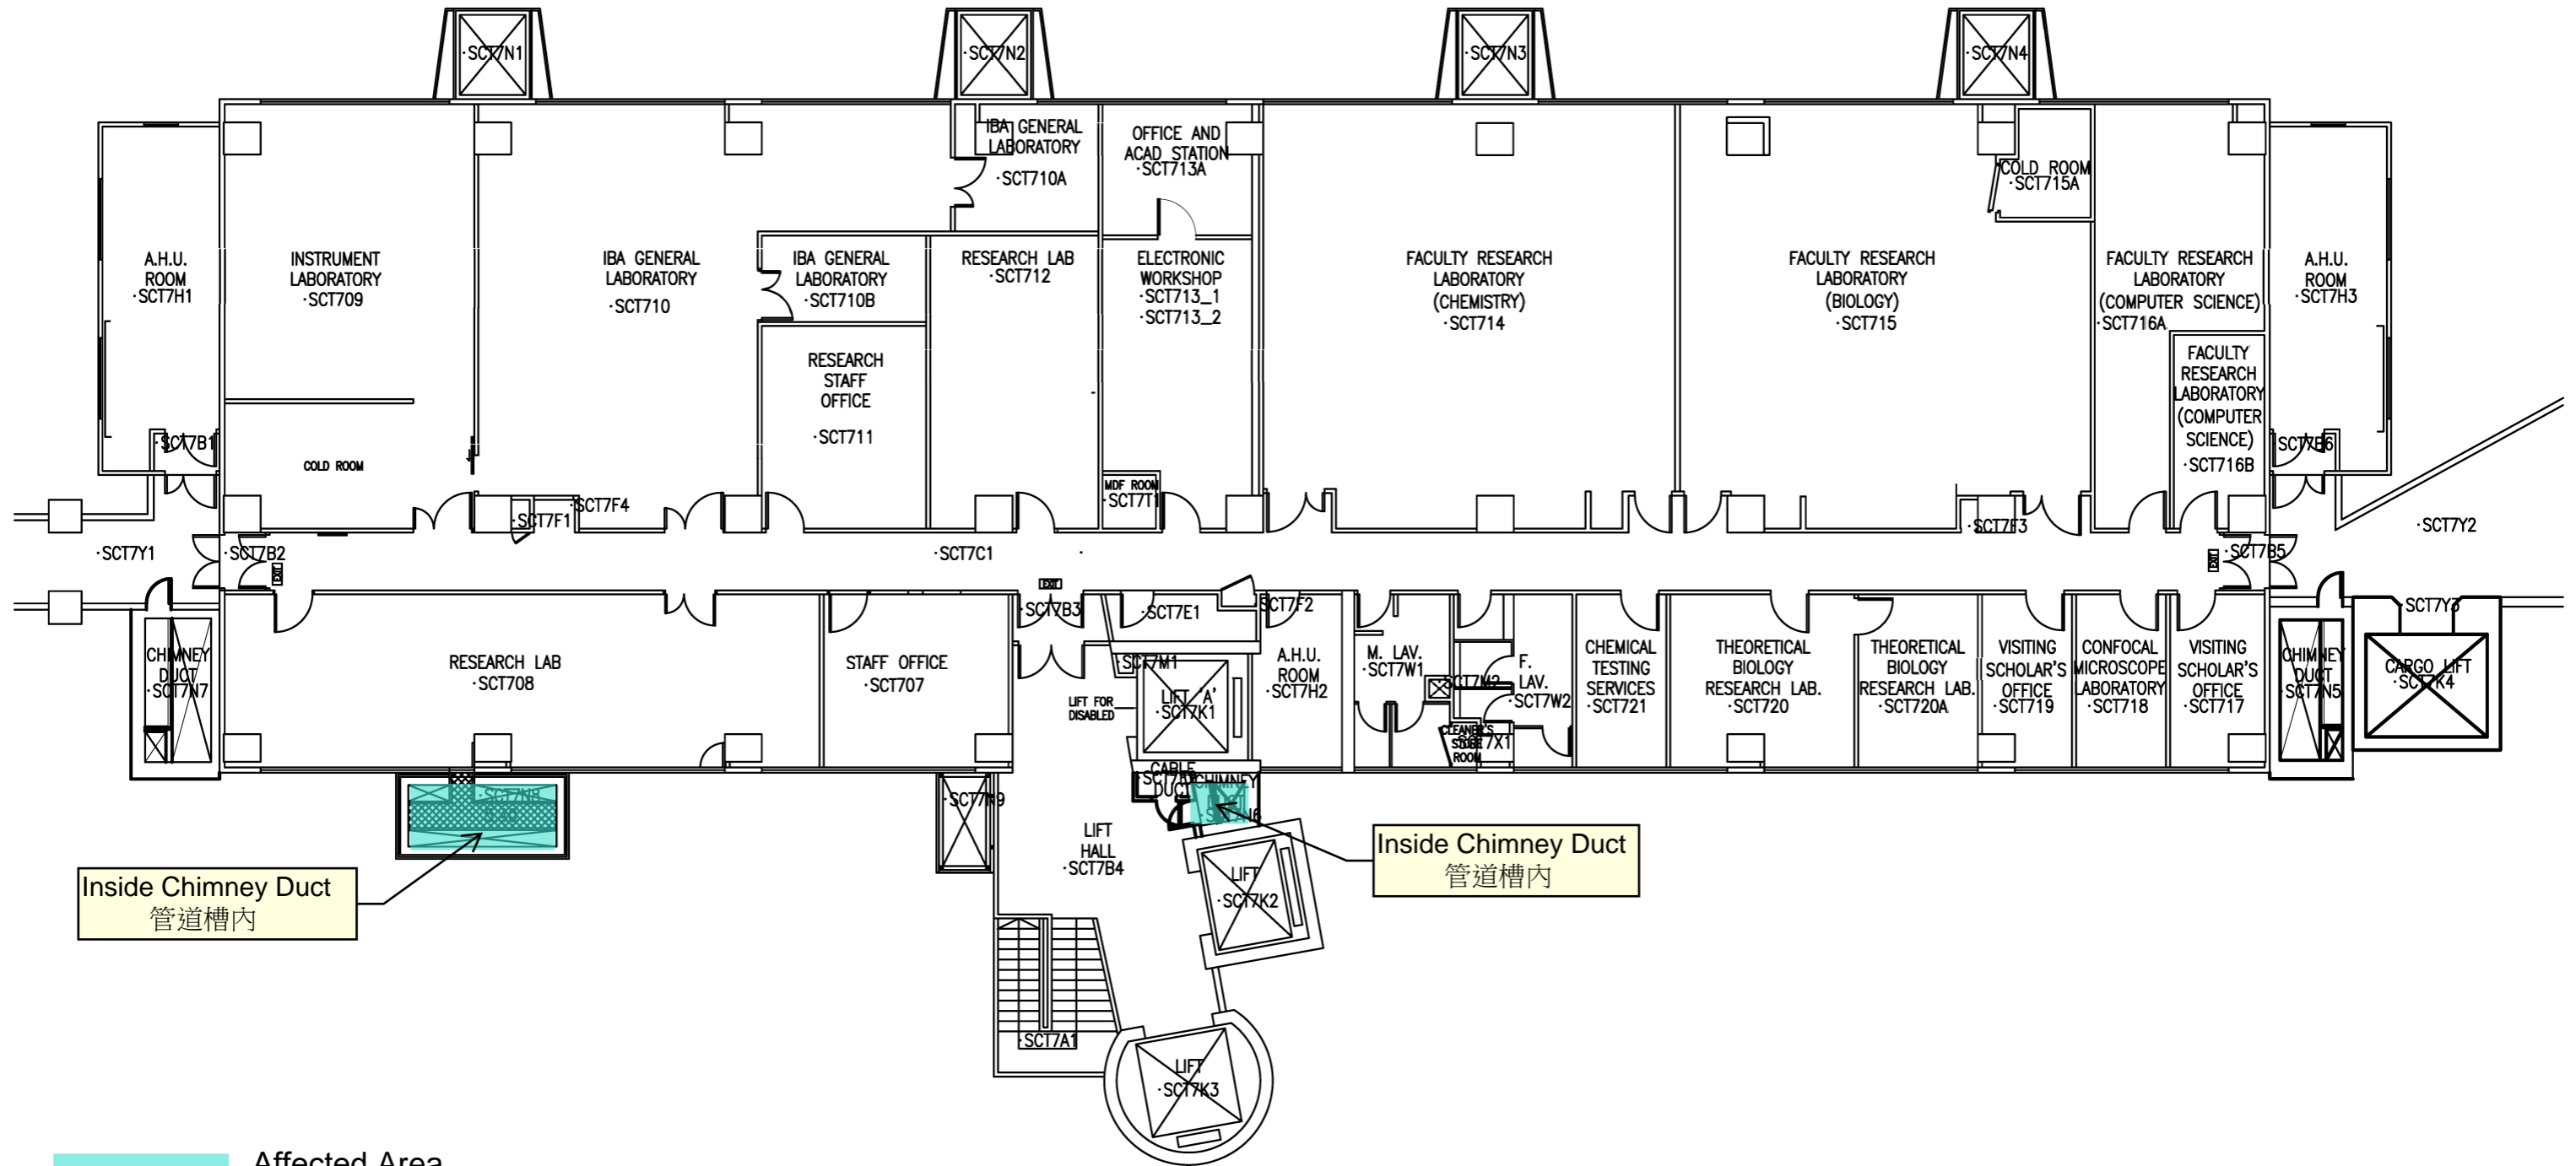

Inside Chimney Duct
管道槽內

Inside Chimney Duct
管道槽內

Affected Area
受影響範圍

Date: From 20/9/2025 To 05/10/2025
Works period: Saturday and Sunday

日期: 由二零二五年九月二十日
至二零二五年十月五日
工程時段: 星期六至日

Layout Plan of Level 7, Cha Chi-ming Science Tower (SCT)

查濟民科學大樓七樓平面圖