


Shaw Campus – Dismantle of Scaffold to External Facades of Au Shue Hung Memorial Library and Shaw Tower

逸夫校園－區樹洪紀念圖書館及逸夫行政樓外牆拆卸棚架工程

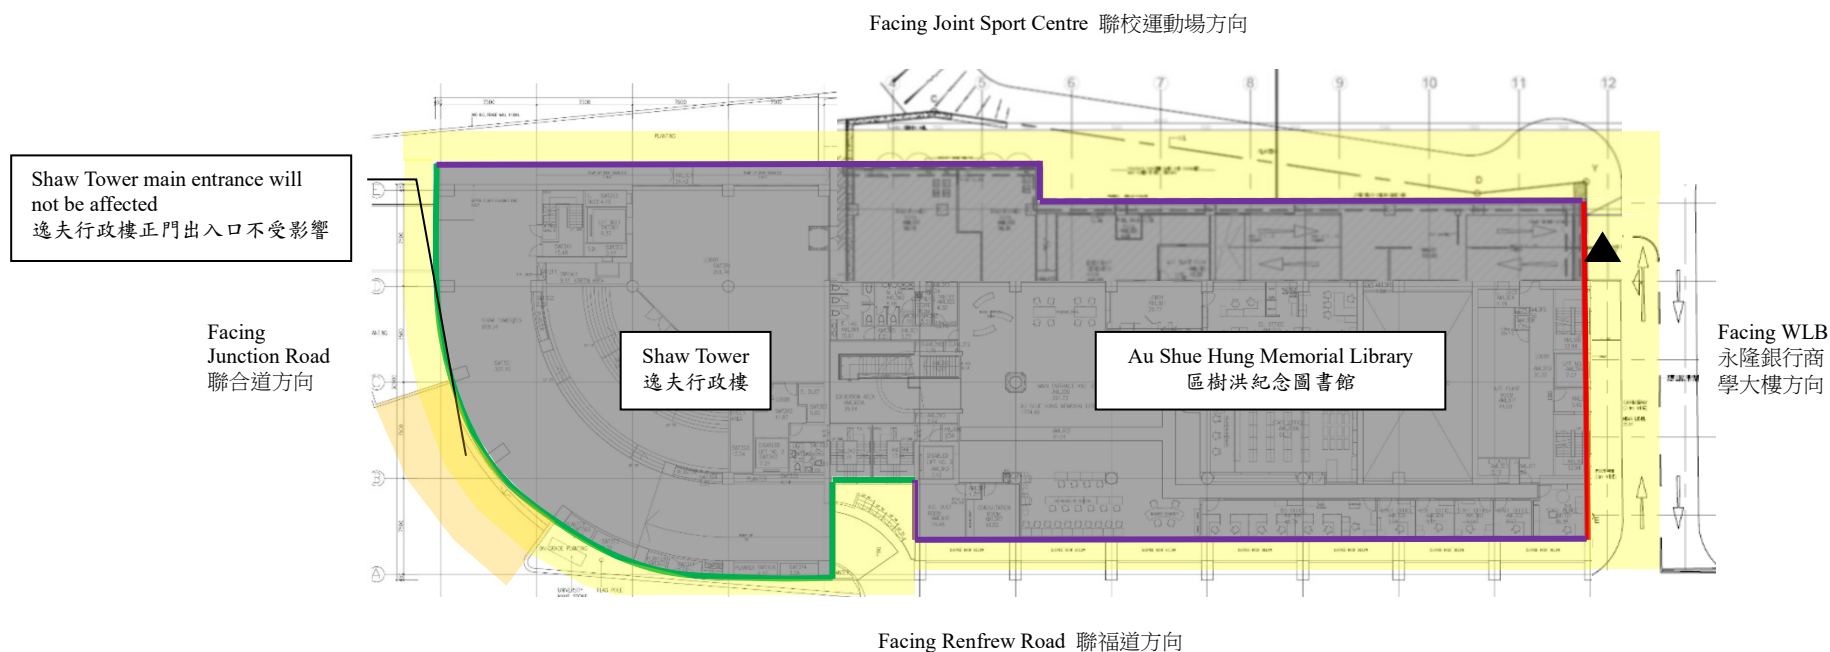

- Phase 1 Works: From 25 Jul 2026 (Sat) to 2 Aug 2026 (Sun) 第一期工程: 2026 年 7 月 25 日(星期六)至 2026 年 8 月 2 日(星期日)
- Phase 2 Works: From 7 Aug 2026 (Fri) to 27 Aug 2026 (Thu) 第二期工程: 2026 年 8 月 7 日(星期五)至 2026 年 8 月 27 日(星期四)
- Phase 3 Works: From 10 Aug 2026 (Mon) to 31 Aug 2026 (Mon) 第三期工程: 2026 年 8 月 10 日(星期一)至 2026 年 8 月 31 日(星期一)
- Areas on street level surrounding the external façade of building would be fenced off during the works period
工程期間樓宇外圍地下範圍將會圍封
- A cover walkway to be erected before the Phase 2 Works
有蓋行人道會於第二期工程開始前完成興建
- ▲ Traffic control will be implemented at Carpark A during Phase 1 Works
為配合工程，停車場 A 會於第一期工程期間實施交通管制